

所 在 地：白山市小川町町560番1より分筆 全3区画

区画	面積／㎡	面積／坪	坪単価(円)	販売価格(円)	備考
1	200.00	60.50	135,000	8,167,500	
2					
3					

※実測売買となります。

用 途 地 域 調整区域 既存宅地
建 ペ イ 率 :60%
容 積 率 :200%
地 目 :宅地
道 路 :東側約6.25m
設 備 :電気／北陸電力 ガス／LP 飲水／公営水道 排水／下水
交 通 :小川バス停より徒歩約1分
教 育 施 設 :松陽小学校、笠間中学校 松陽小学校 スクールバス有
引 渡 :令和5年3月中頃予定
取 引 態 様 :専属

※施設負担金660,000円別途必要です。




Advance Planning, Ltd., Co.

有限会社 アドバンス企画

金沢市八日市二丁目656番地
TEL 076-280-0086
FAX 076-280-0091



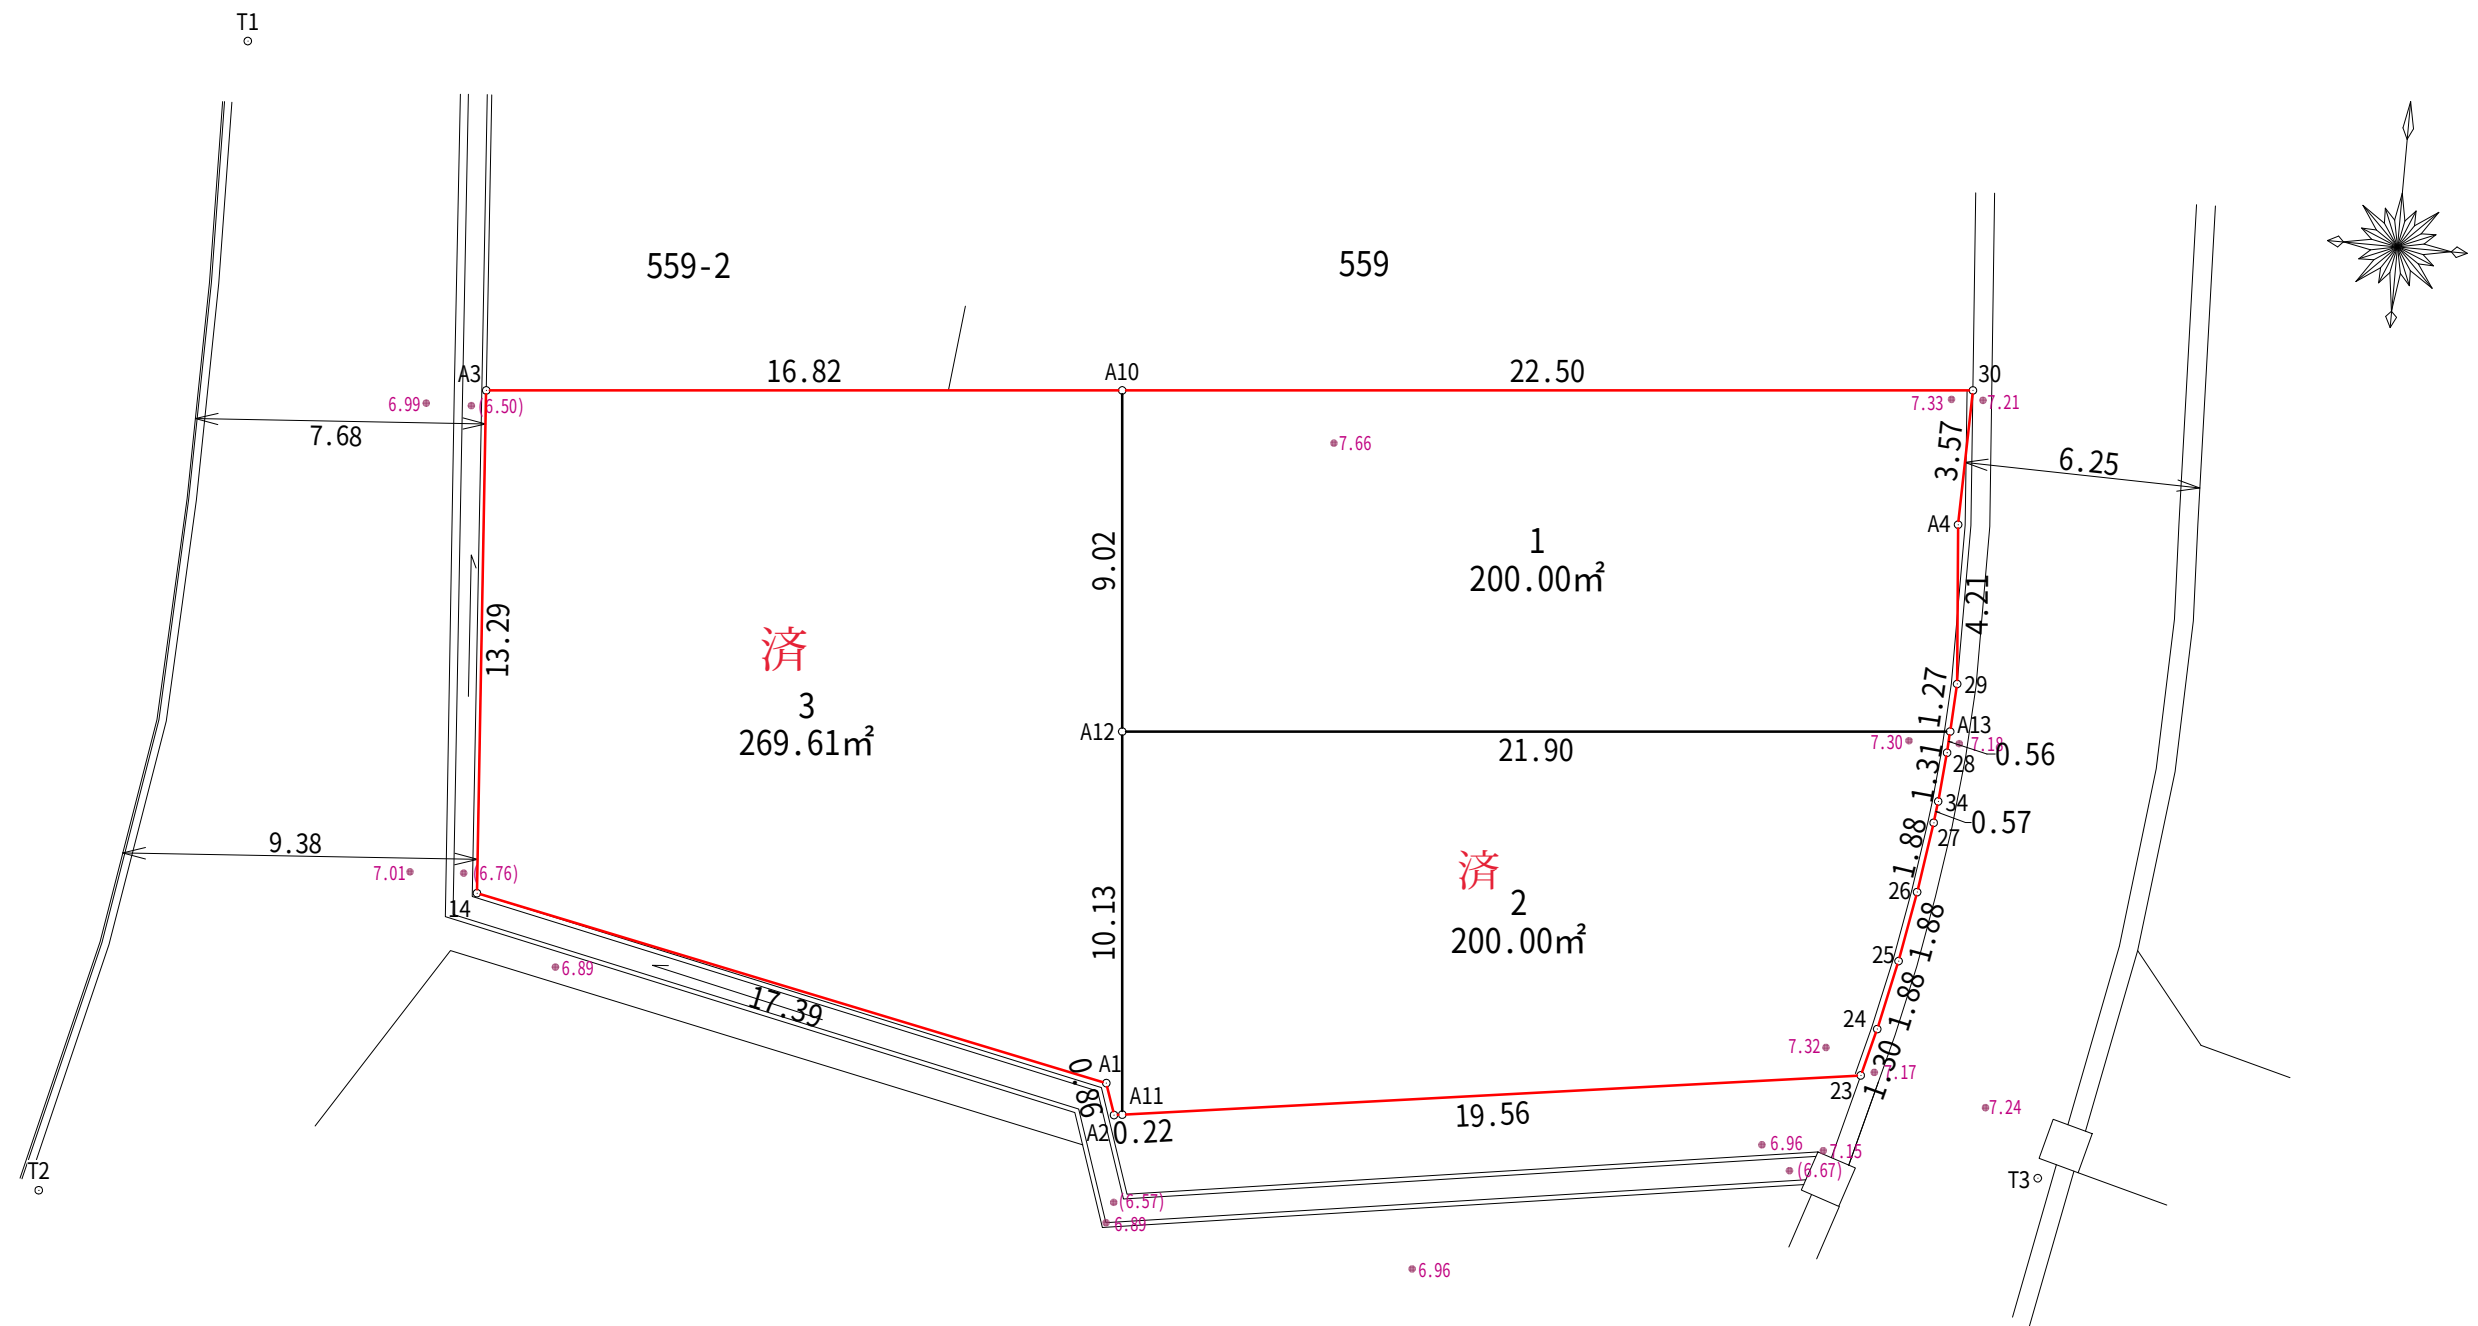

事業名			
箇所	白山市小川町560番1		
図面	土地利用計画図		
作成	R 年 月 日	調 整	R 年 月 日
縮 尺	S=1:200		
図面番号			
金沢市東力三丁目8番地3 山田豊土地家屋調査士事務所 土地家屋調査士 山 田 豊			