


売り土地


所在地：白山市下柏野町891番1より分筆・開発行為 全30区画

区画	面積/㎡	面積/坪	坪単価(円)	販売価格(円)	備考
A-1	165.33	50.01		契約済み	
A-2	165.18	49.96		契約済み	
A-3	165.18	49.96		契約済み	
A-4	154.92	46.86	190,000	8,903,400	
A-5	154.94	46.87		契約済み	
A-6	150.34	45.47		契約済み	
A-7	150.15	45.42		契約済み	
A-8	171.22	51.79		契約済み	
B-1	155.01	46.89		契約済み	
B-2	155.01	46.89		契約済み	
B-3	155.01	46.89	210,000	9,846,900	商談中
B-4	155.01	46.89	210,000	9,846,900	
B-5	155.01	46.89	210,000	9,846,900	
B-6	155.00	46.88	210,000	9,844,800	
B-7	155.00	46.88	210,000	9,844,800	
B-8	155.00	46.88	210,000	9,844,800	
B-9	155.00	46.88	210,000	9,844,800	
B-10	160.86	48.66	200,000	9,732,000	
B-11	209.25	63.29		契約済み	
B-12	150.01	45.37	210,000	9,527,700	
B-13	150.01	45.37		契約済み	
B-14	151.74	45.90		契約済み	
B-15	151.73	45.89		契約済み	
B-16	151.75	45.90		契約済み	
B-17	151.74	45.90		契約済み	
B-18	153.00	46.28		契約済み	
B-19	153.00	46.28	205,000	9,487,400	
B-20	153.00	46.28		契約済み	
B-21	153.00	46.28		契約済み	
B-22	153.01	46.28	210,000	9,718,800	

※区画により電柱が設置される宅地有
 ※開発行為による宅地造成地
 ※施設負担金660,000円別途必要です。



用途地域：準工業地域
 建ぺい率：60% 容積率：200%
 地目：開発行為後の宅地での引渡し
 道路：既存道路約7.05m 開発道路約6.0m
 設備：電気/北陸電力 ガス/LP 飲水/公営 排水/下水
 交通：JR加賀笠間駅より徒歩約10分
 教育施設：松陽小学校、笠間中学校
 引渡：令和3年7月末頃完成予定
 取引態様：専属

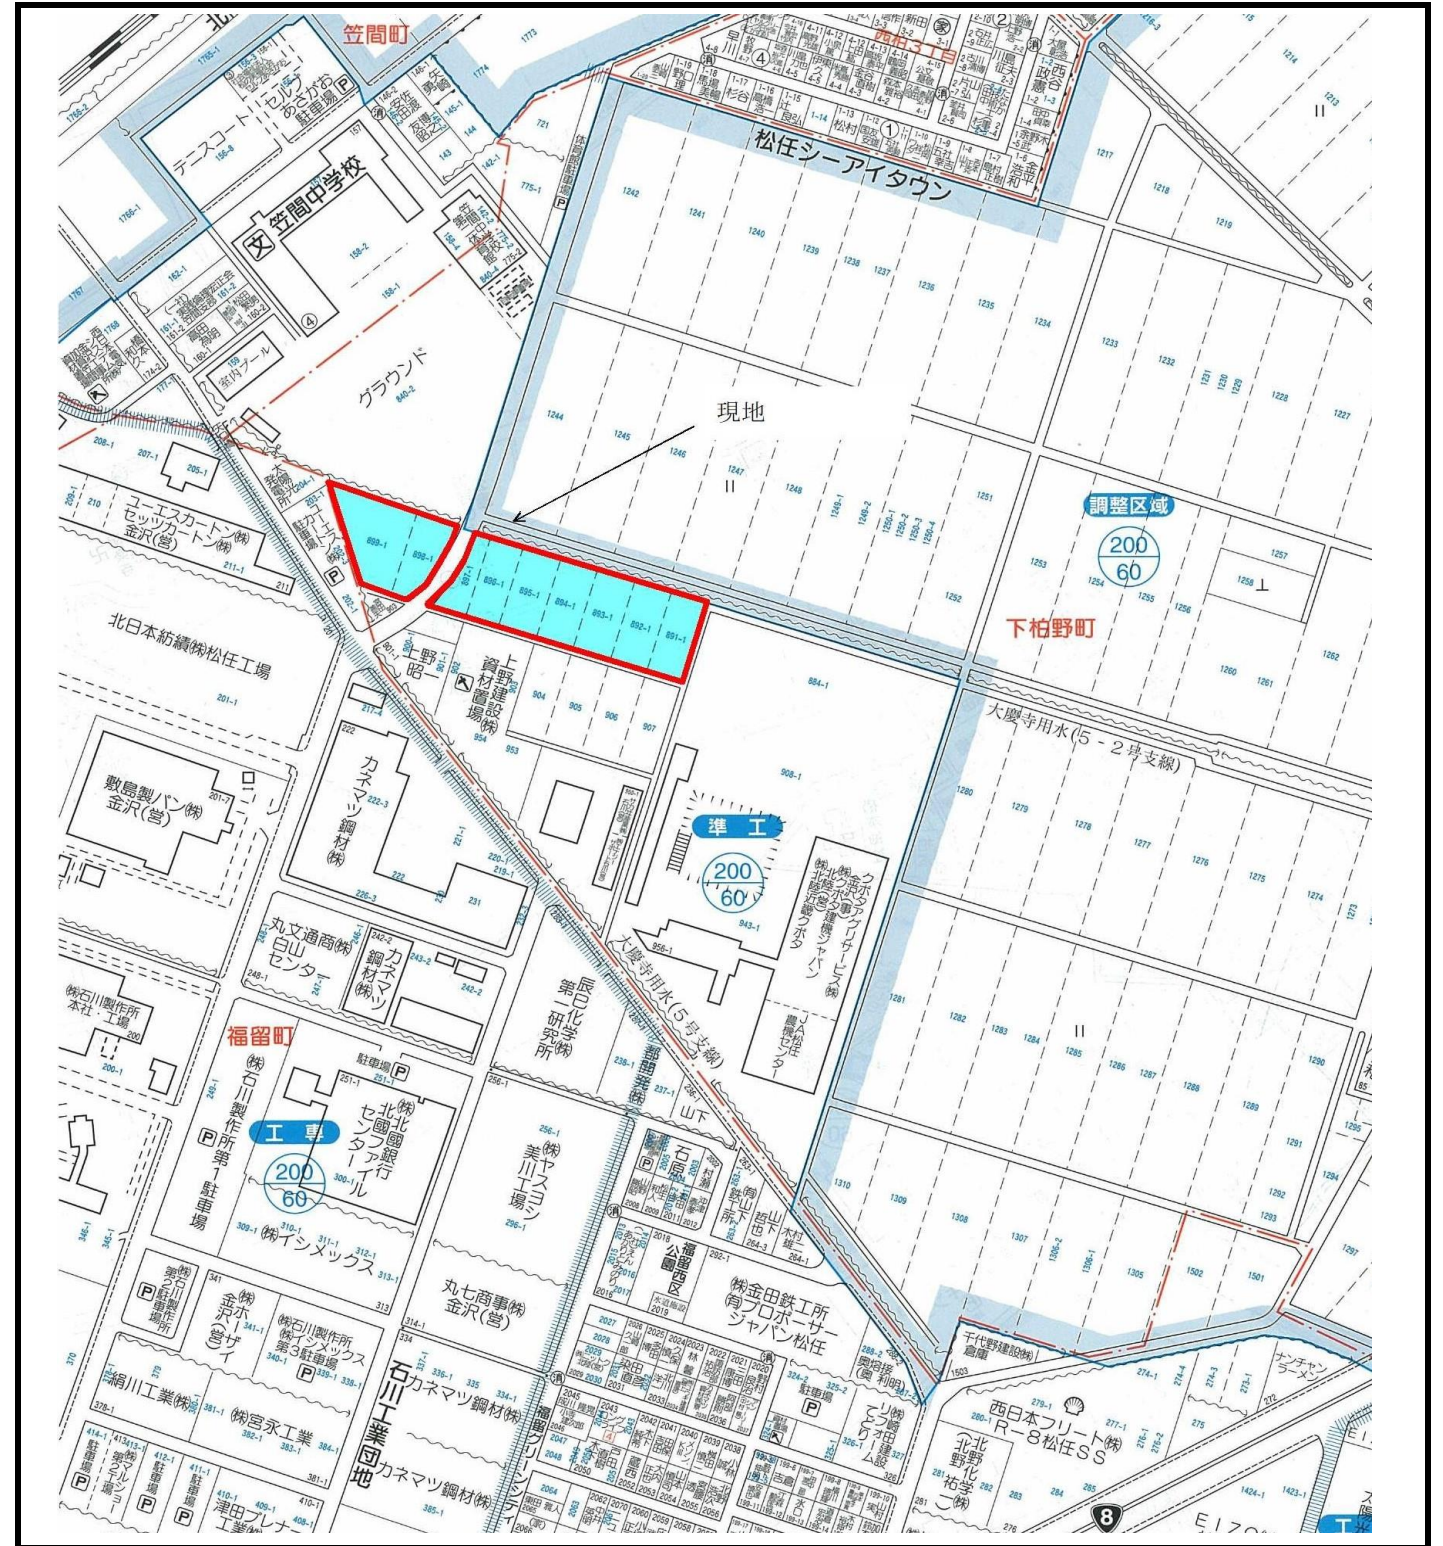

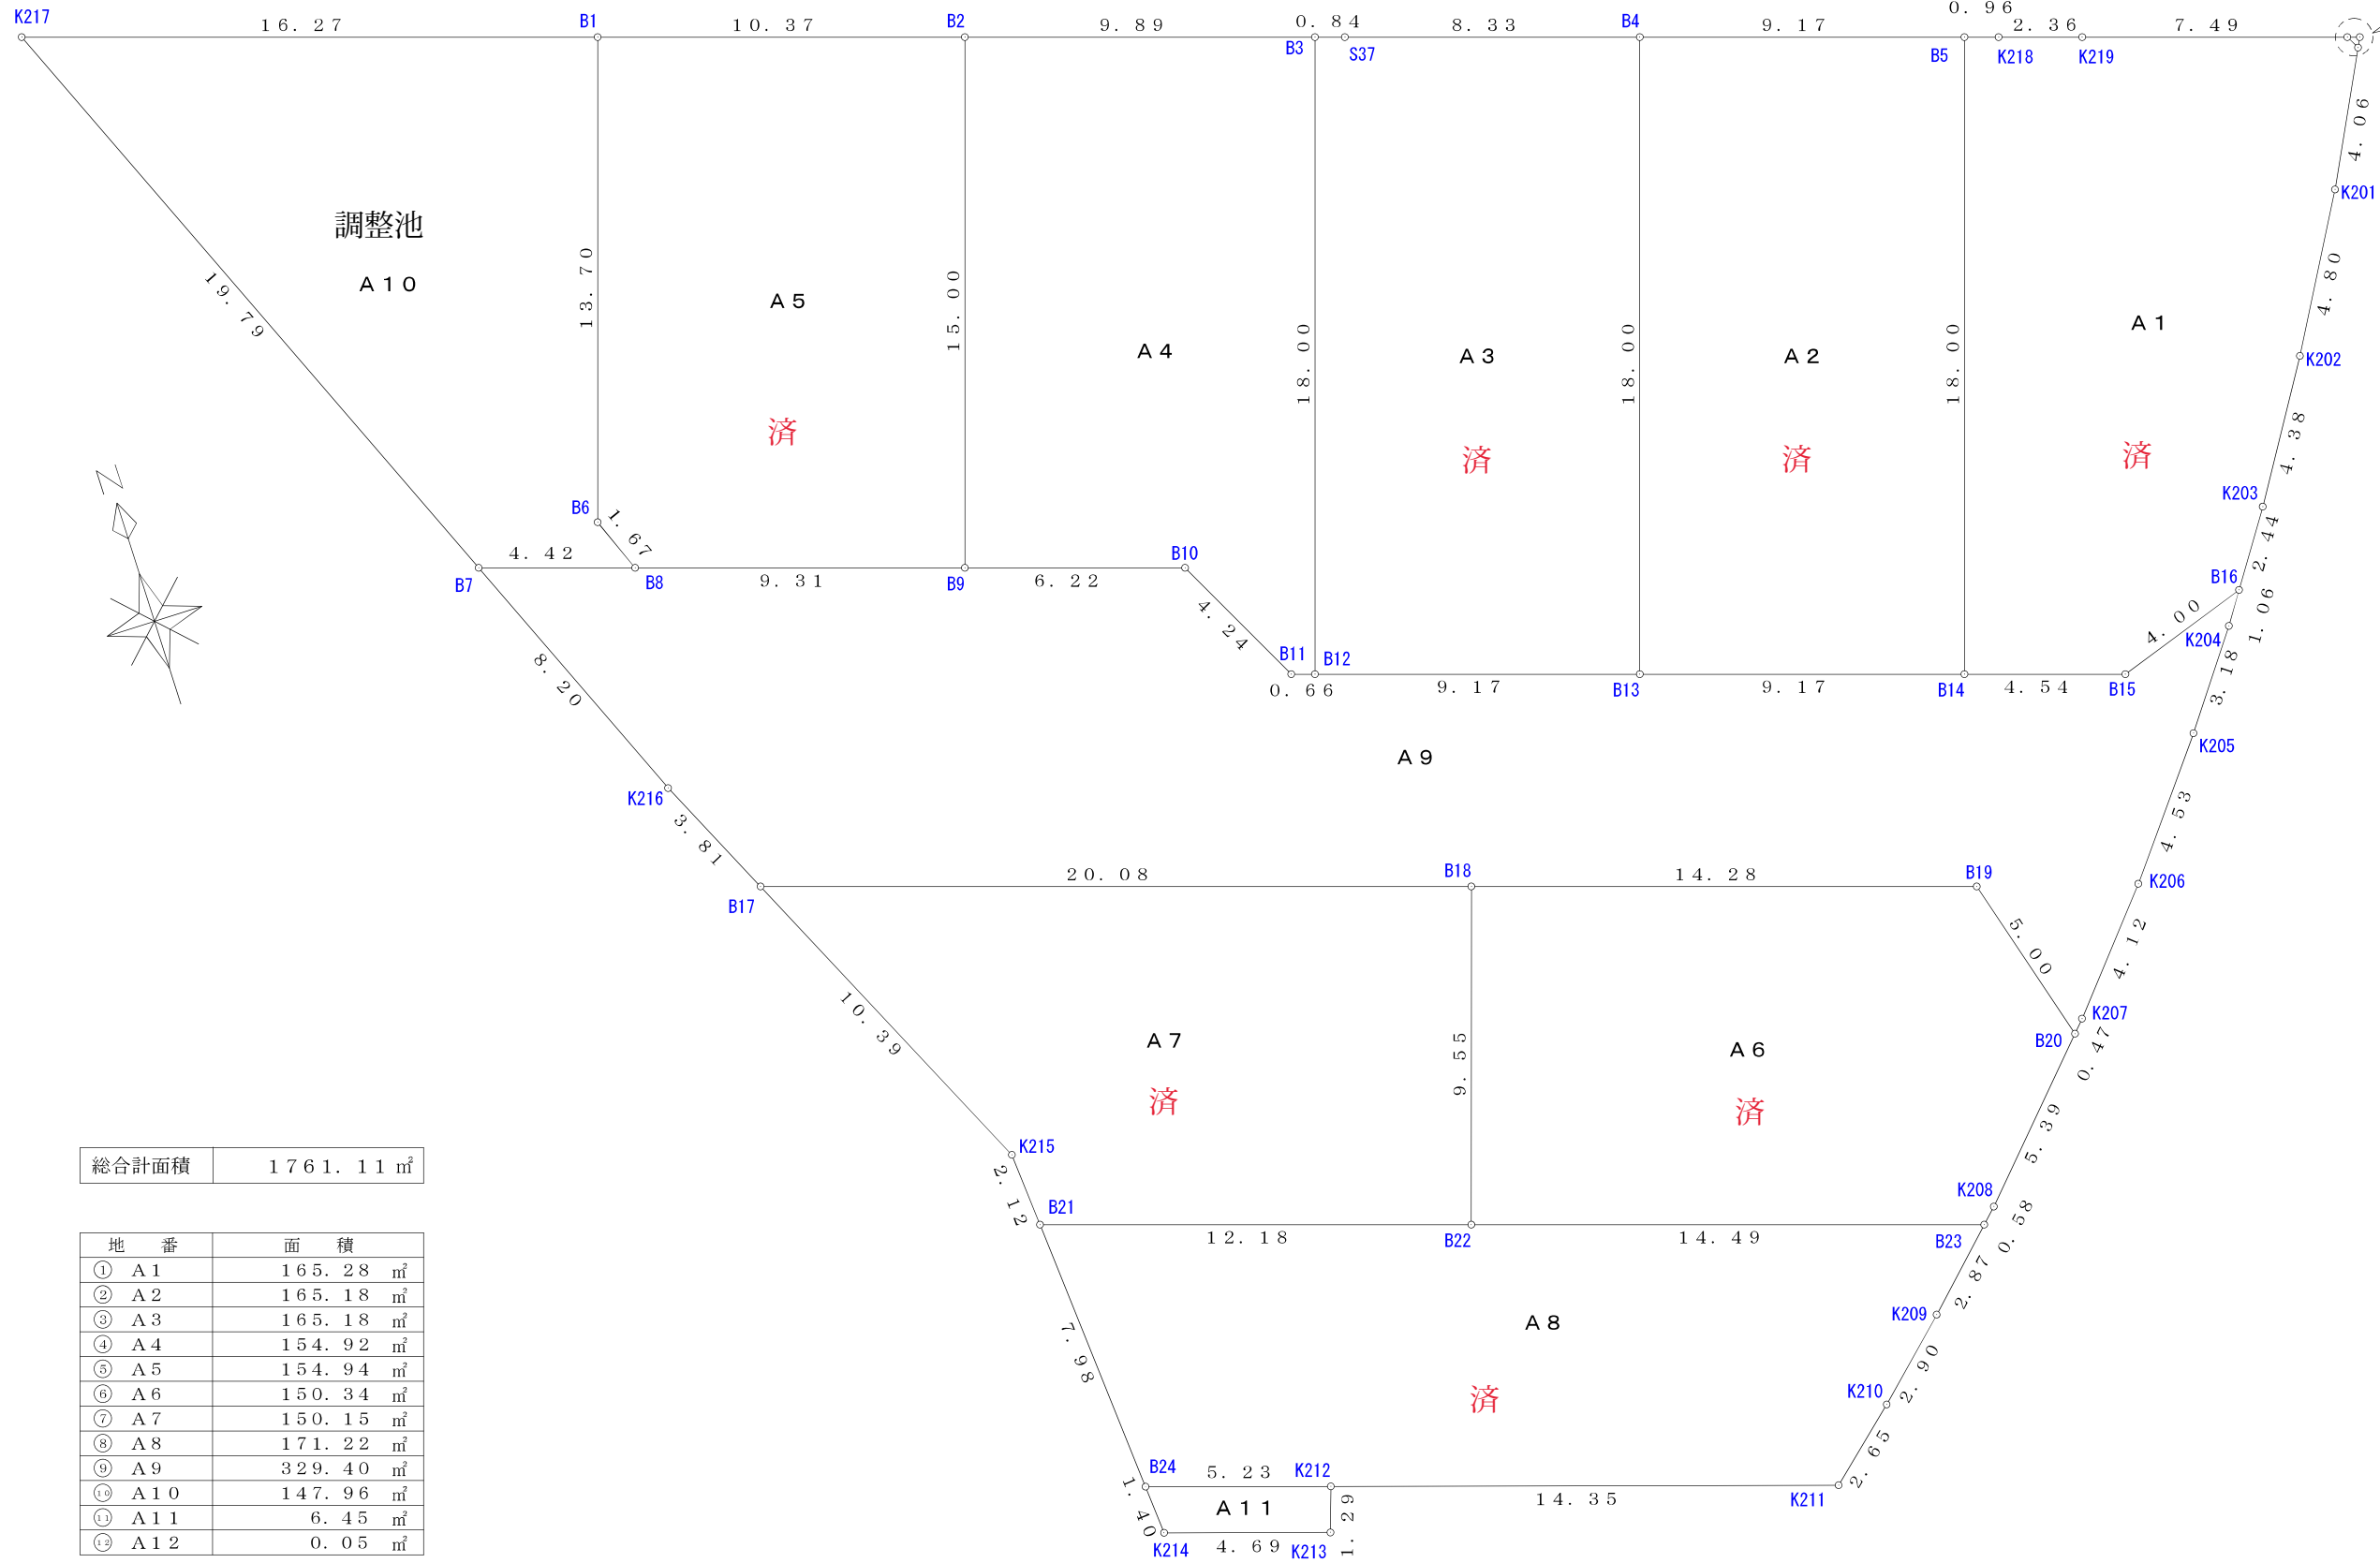


総合計面積	1761.11 m ²
-------	------------------------

地番	面積
① A1	165.28 m ²
② A2	165.18 m ²
③ A3	165.18 m ²
④ A4	154.92 m ²
⑤ A5	154.94 m ²
⑥ A6	150.34 m ²
⑦ A7	150.15 m ²
⑧ A8	171.22 m ²
⑨ A9	329.40 m ²
⑩ A10	147.96 m ²
⑪ A11	6.45 m ²
⑫ A12	0.05 m ²

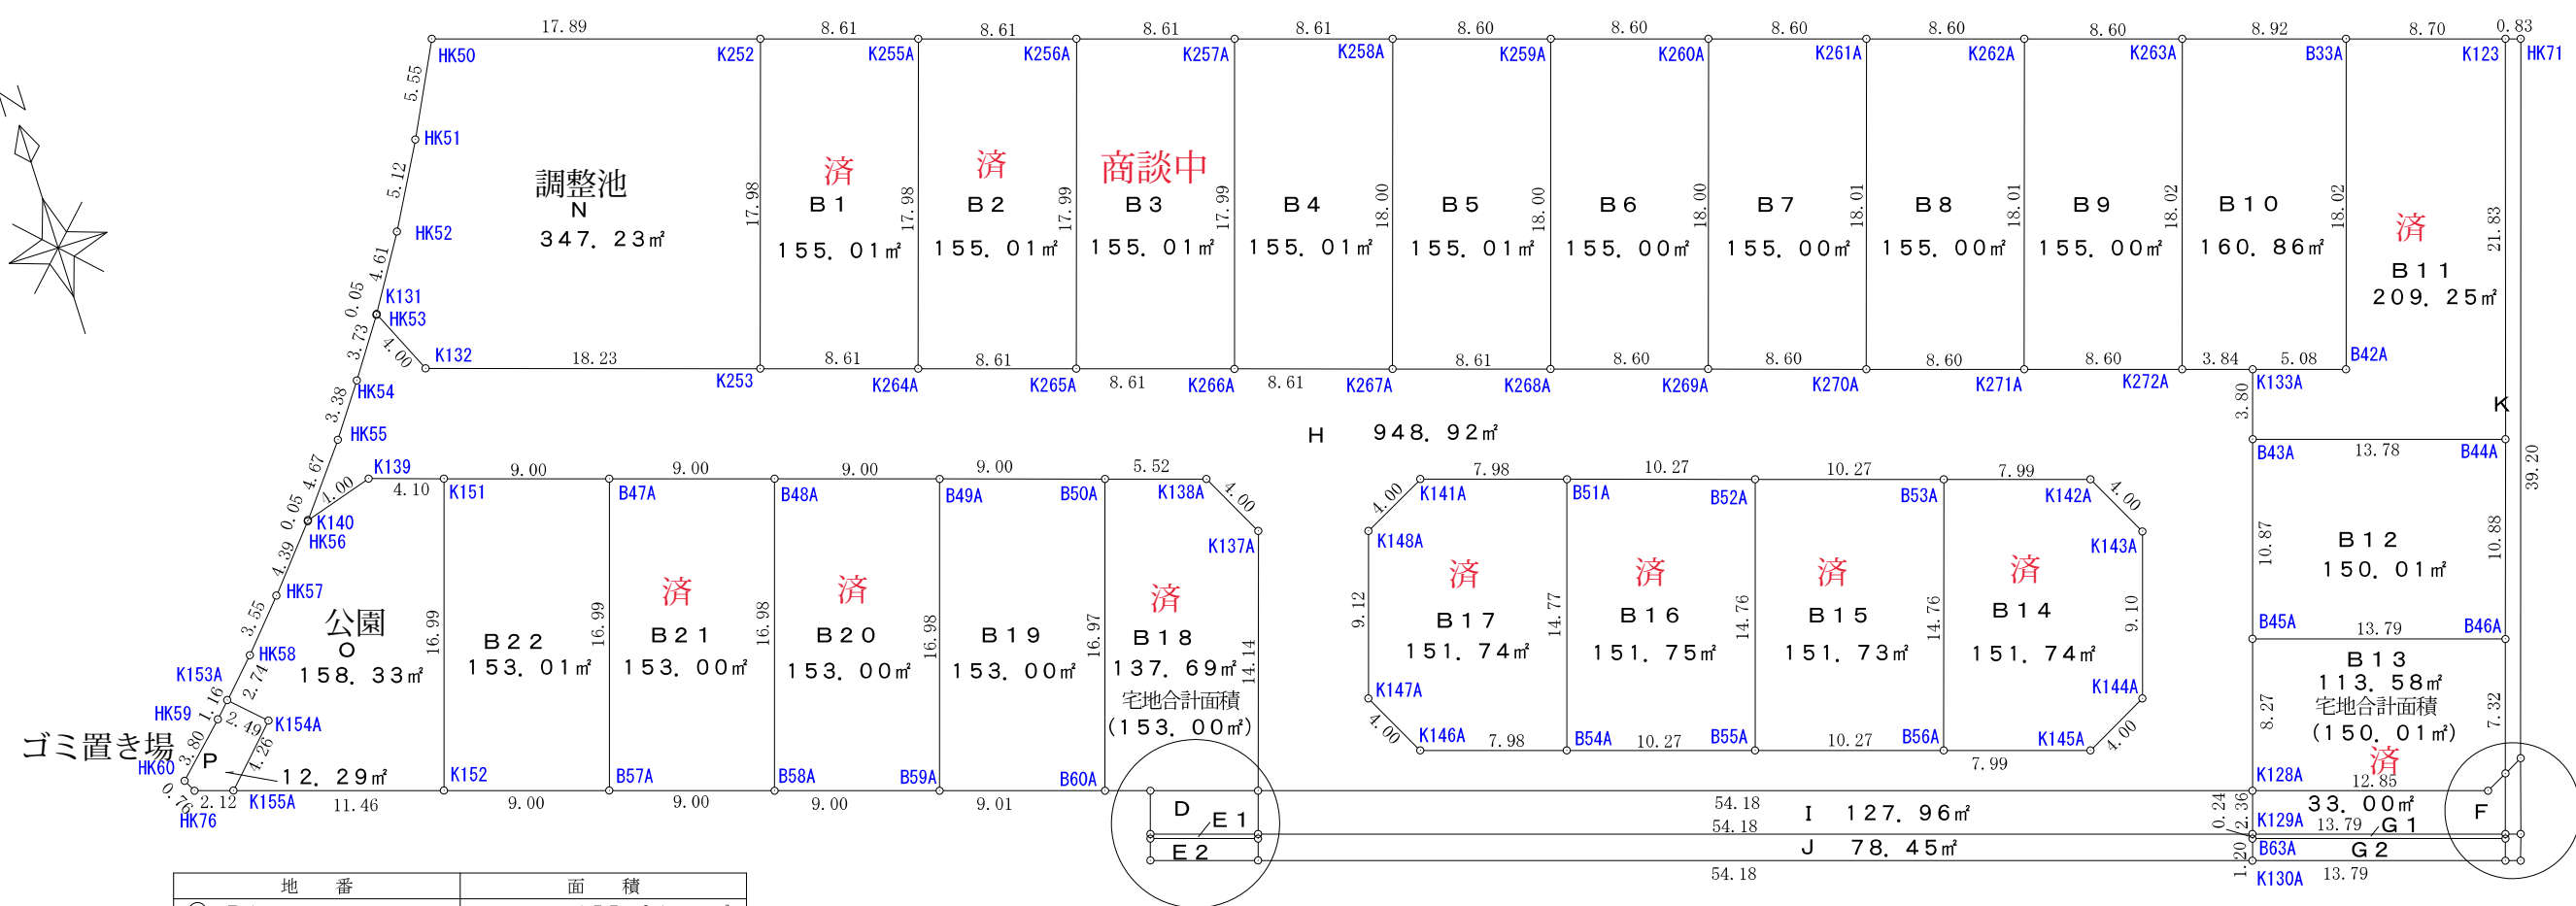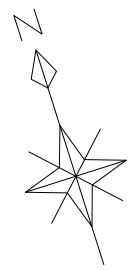


地番	面積
① B 1	155.01 ㎡
② B 2	155.01 ㎡
③ B 3	155.01 ㎡
④ B 4	155.01 ㎡
⑤ B 5	155.01 ㎡
⑥ B 6	155.00 ㎡
⑦ B 7	155.00 ㎡
⑧ B 8	155.00 ㎡
⑨ B 9	155.00 ㎡
⑩ B 10	160.86 ㎡
⑪ B 11	209.25 ㎡
⑫ B 12	150.01 ㎡
⑬ B 13	113.58 ㎡
⑭ B 14	151.74 ㎡
⑮ B 15	151.73 ㎡
⑯ B 16	151.74 ㎡
⑰ B 17	151.74 ㎡
⑱ B 18	137.69 ㎡
⑲ B 19	153.00 ㎡
⑳ B 20	153.00 ㎡
㉑ B 21	153.00 ㎡
㉒ B 22	153.01 ㎡
㉓ D	13.87 ㎡
㉔ E 1	1.44 ㎡
㉕ F	33.00 ㎡
㉖ G 1	3.43 ㎡
㉗ H	948.92 ㎡
㉘ I	127.96 ㎡
㉙ J	78.45 ㎡
㉚ K	32.88 ㎡
㉛ L	3.08 ㎡
㉜ M	1.20 ㎡
㉝ E 2	7.04 ㎡
㉞ G 2	16.55 ㎡
㉟ N	347.23 ㎡
㊱ O	158.33 ㎡
㊲ P	12.29 ㎡

拡大図 1/200

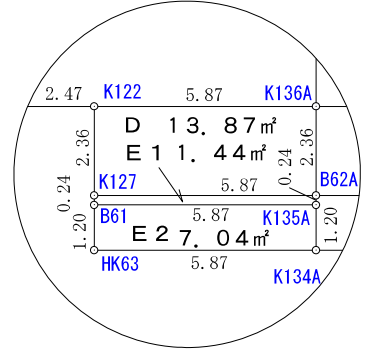

拡大図 1/100

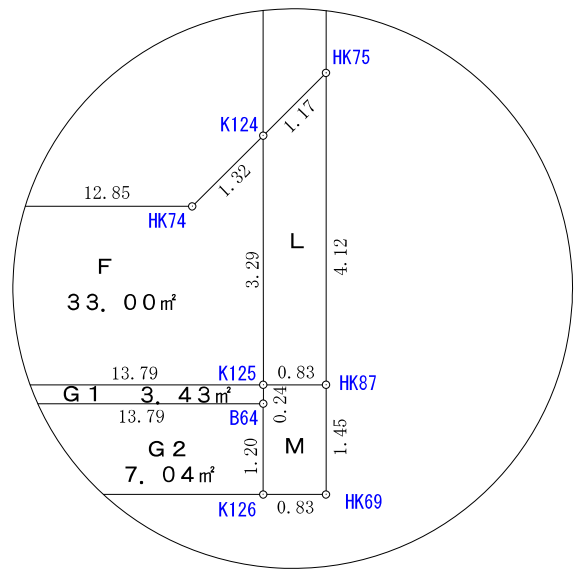

総合計面積	5171.08 ㎡
-------	-----------