

売り土地

所在地：白山市下柏野町891番1より分筆・開発行為 全30区画

区画	面積／㎡	面積／坪	坪単価(円)	販売価格(円)	備考
A-1	165.33	50.01		契約済み	
A-2	165.18	49.96		契約済み	
A-3	165.18	49.96		契約済み	
A-4	154.92	46.86		契約済み	
A-5	154.94	46.87		契約済み	
A-6	150.34	45.47		契約済み	
A-7	150.15	45.42		契約済み	
A-8	171.22	51.79		契約済み	
B-1	155.01	46.89		契約済み	
B-2	155.01	46.89		契約済み	
B-3	155.01	46.89		契約済み	
B-4	155.01	46.89		契約済み	
B-5	155.01	46.89		契約済み	
B-6	155.00	46.88		契約済み	
B-7	155.00	46.88	210,000	9,844,800	
B-8	155.00	46.88	210,000	9,844,800	
B-9	155.00	46.88		契約済み	
B-10	160.86	48.66	200,000	9,732,000	
B-11	209.25	63.29		契約済み	
B-12	150.01	45.37		契約済み	
B-13	150.01	45.37		契約済み	
B-14	151.74	45.90		契約済み	
B-15	151.73	45.89		契約済み	
B-16	151.75	45.90		契約済み	
B-17	151.74	45.90		契約済み	
B-18	153.00	46.28		契約済み	
B-19	153.00	46.28		契約済み	
B-20	153.00	46.28		契約済み	
B-21	153.00	46.28		契約済み	
B-22	153.01	46.28		契約済み	

※区画により電柱が設置される宅地有
※開発行為による宅地造成地
※施設負担金660,000円別途必要です。





Advance Planning, Ltd.,co.

有限会社 アドバンス企画

金沢市八日市2丁目656番地
TEL 076-280-0086
FAX 076-280-0091


用途地域：準工業地域
建ぺい率：60% 容積率：200%
地目：開発行為後の宅地での引渡し
道路：既存道路約7.05m 開発道路約6.0m
設備：電気／北陸電力 ガス／LP 飲水／公営 排水／下水
交通：JR加賀笠間駅より徒歩約10分
教育施設：松陽小学校、笠間中学校
引渡：即日
取引態様：専属

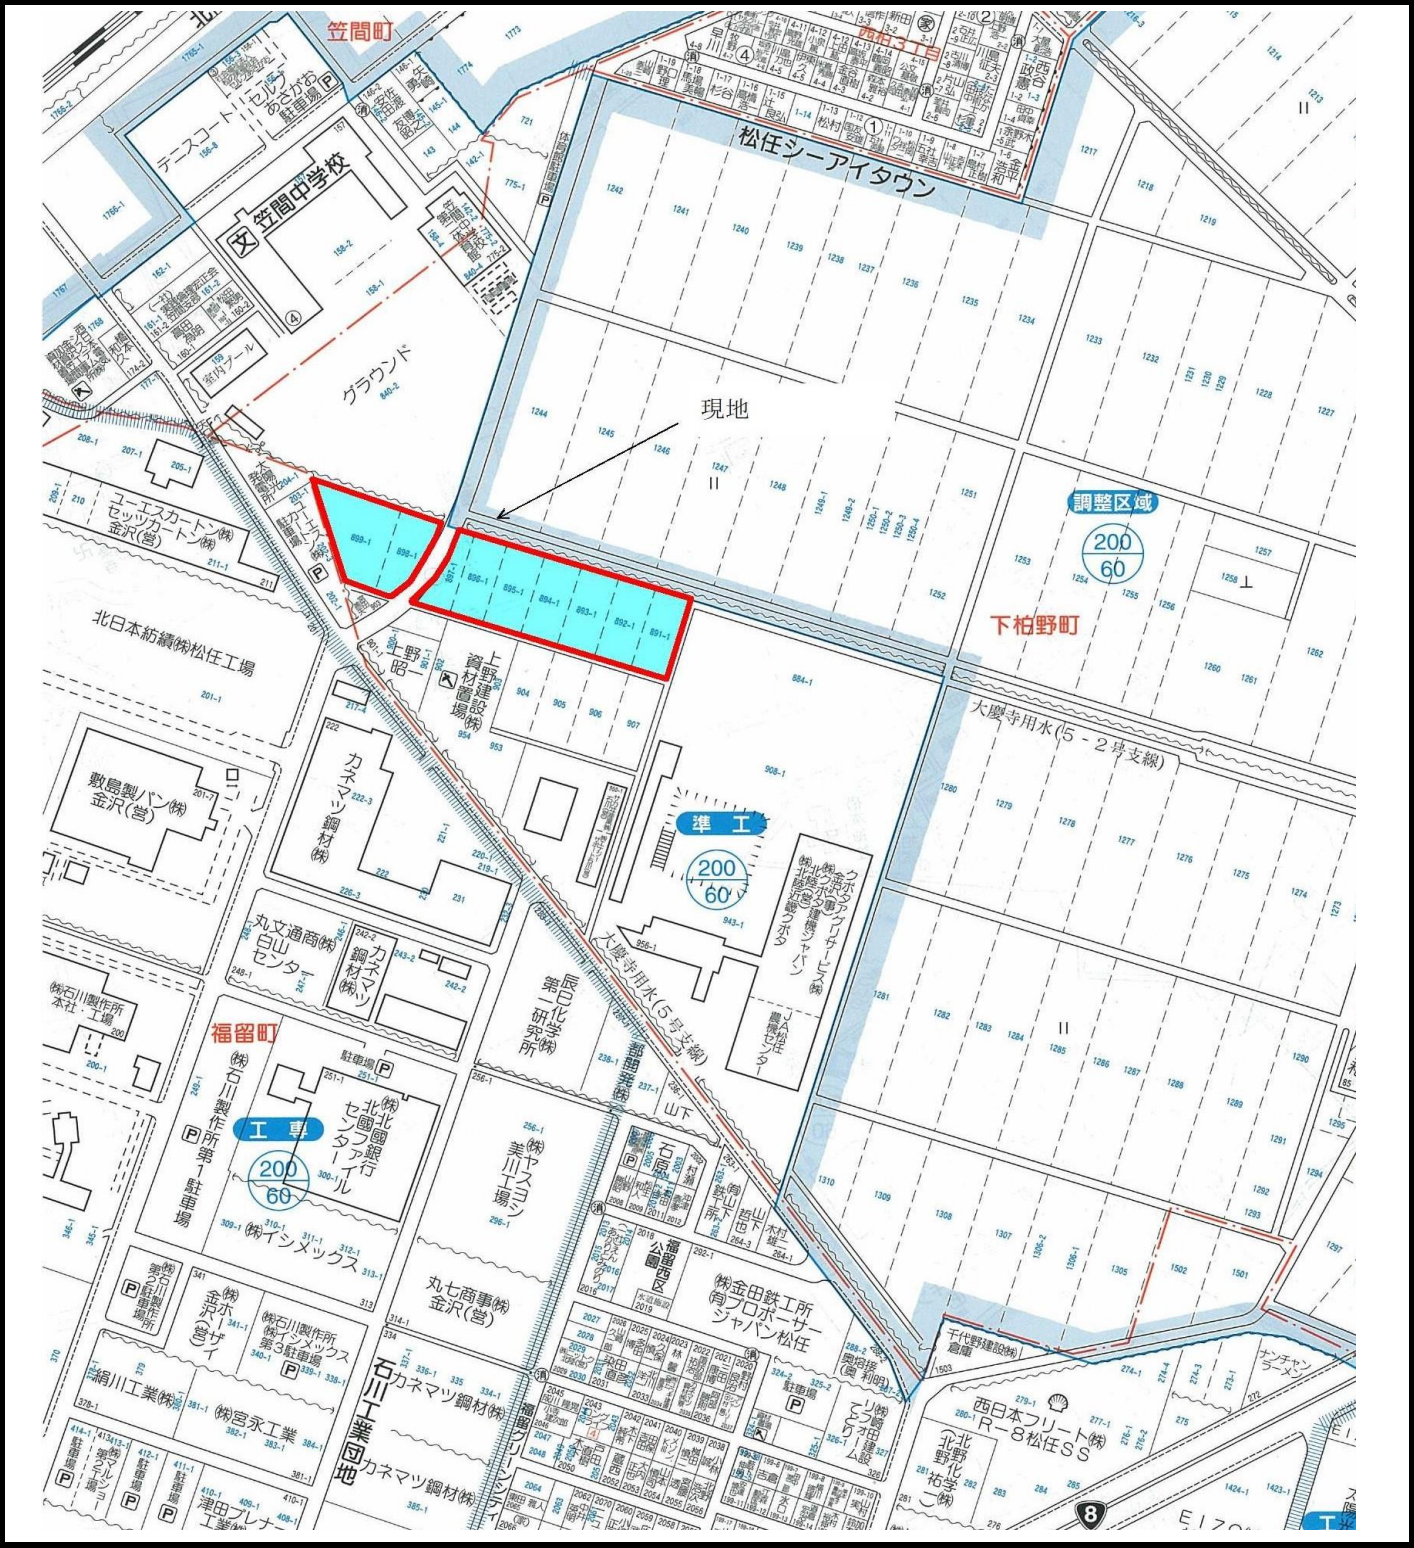

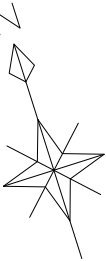


地 番	面 積
① B 1	155. 01 m ²
② B 2	155. 01 m ²
③ B 3	155. 01 m ²
④ B 4	155. 01 m ²
⑤ B 5	155. 01 m ²
⑥ B 6	155. 00 m ²
⑦ B 7	155. 00 m ²
⑧ B 8	155. 00 m ²
⑨ B 9	155. 00 m ²
⑩ B 1 0	160. 86 m ²
⑪ B 1 1	209. 25 m ²
⑫ B 1 2	150. 01 m ²
⑬ B 1 3	113. 58 m ²
⑭ B 1 4	151. 74 m ²
⑮ B 1 5	151. 73 m ²
⑯ B 1 6	151. 75 m ²
⑰ B 1 7	151. 74 m ²
⑱ B 1 8	137. 69 m ²
⑲ B 1 9	153. 00 m ²
㉔ B 2 0	153. 00 m ²
㉕ B 2 1	153. 00 m ²
㉖ B 2 2	153. 01 m ²
㉗ D	13. 87 m ²
㉘ E 1	1. 44 m ²
㉙ F	33. 00 m ²
㉚ G 1	3. 43 m ²
㉛ H	948. 92 m ²
㉜ I	127. 96 m ²
㉝ J	78. 45 m ²
㉞ K	32. 88 m ²
㉟ L	3. 08 m ²
㊱ M	1. 20 m ²
㊲ E 2	7. 04 m ²
㊳ G 2	16. 55 m ²
㊴ N	347. 23 m ²
㊵ O	158. 33 m ²
㊶ P	12. 29 m ²

拡大図 1 / 200

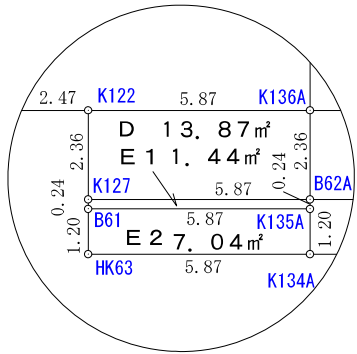

拡大図 1 / 1 0 0

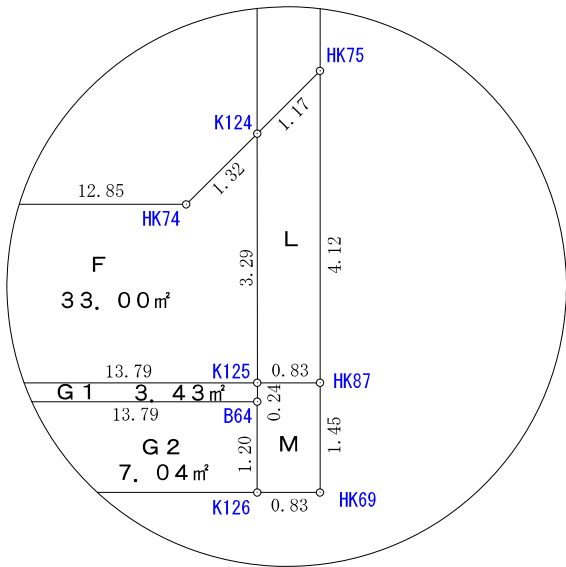

総合計面積	5 1 7 1 . 0 8 m ²
-------	------------------------------