


売り土地

所在地：白山市下柏野町891番1より分筆・開発行為 全30区画



区画	面積/㎡	面積/坪	坪単価(円)	販売価格(円)	備考
A-1	165.33	50.01		契約済み	
A-2	165.18	49.96		契約済み	
A-3	165.18	49.96		契約済み	
A-4	154.92	46.86		契約済み	
A-5	154.94	46.87		契約済み	
A-6	150.34	45.47		契約済み	
A-7	150.15	45.42		契約済み	
A-8	171.22	51.79		契約済み	
B-1	155.01	46.89		契約済み	
B-2	155.01	46.89		契約済み	
B-3	155.01	46.89		契約済み	
B-4	155.01	46.89		契約済み	
B-5	155.01	46.89		契約済み	
B-6	155.00	46.88		契約済み	
B-7	155.00	46.88		契約済み	
B-8	155.00	46.88		契約済み	
B-9	155.00	46.88		契約済み	
B-10	160.86	48.66	180,000	8,758,800	
B-11	209.25	63.29		契約済み	
B-12	150.01	45.37		契約済み	
B-13	150.01	45.37		契約済み	
B-14	151.74	45.90		契約済み	
B-15	151.73	45.89		契約済み	
B-16	151.75	45.90		契約済み	
B-17	151.74	45.90		契約済み	
B-18	153.00	46.28		契約済み	
B-19	153.00	46.28		契約済み	
B-20	153.00	46.28		契約済み	
B-21	153.00	46.28		契約済み	
B-22	153.01	46.28		契約済み	

※区画により電柱が設置される宅地有
 ※開発行為による宅地造成地
 ※施設負担金660,000円別途必要です。

用途地域：準工業地域
 建ぺい率：60% 容積率：200%
 地目：開発行為後の宅地での引渡し
 道路：既存道路約7.05m 開発道路約6.0m
 設備：電気/北陸電力 ガス/LP 飲水/公営 排水/下水
 交通：JR加賀笠間駅より徒歩約10分
 教育施設：松陽小学校、笠間中学校
 引渡：即日
 取引態様：専属

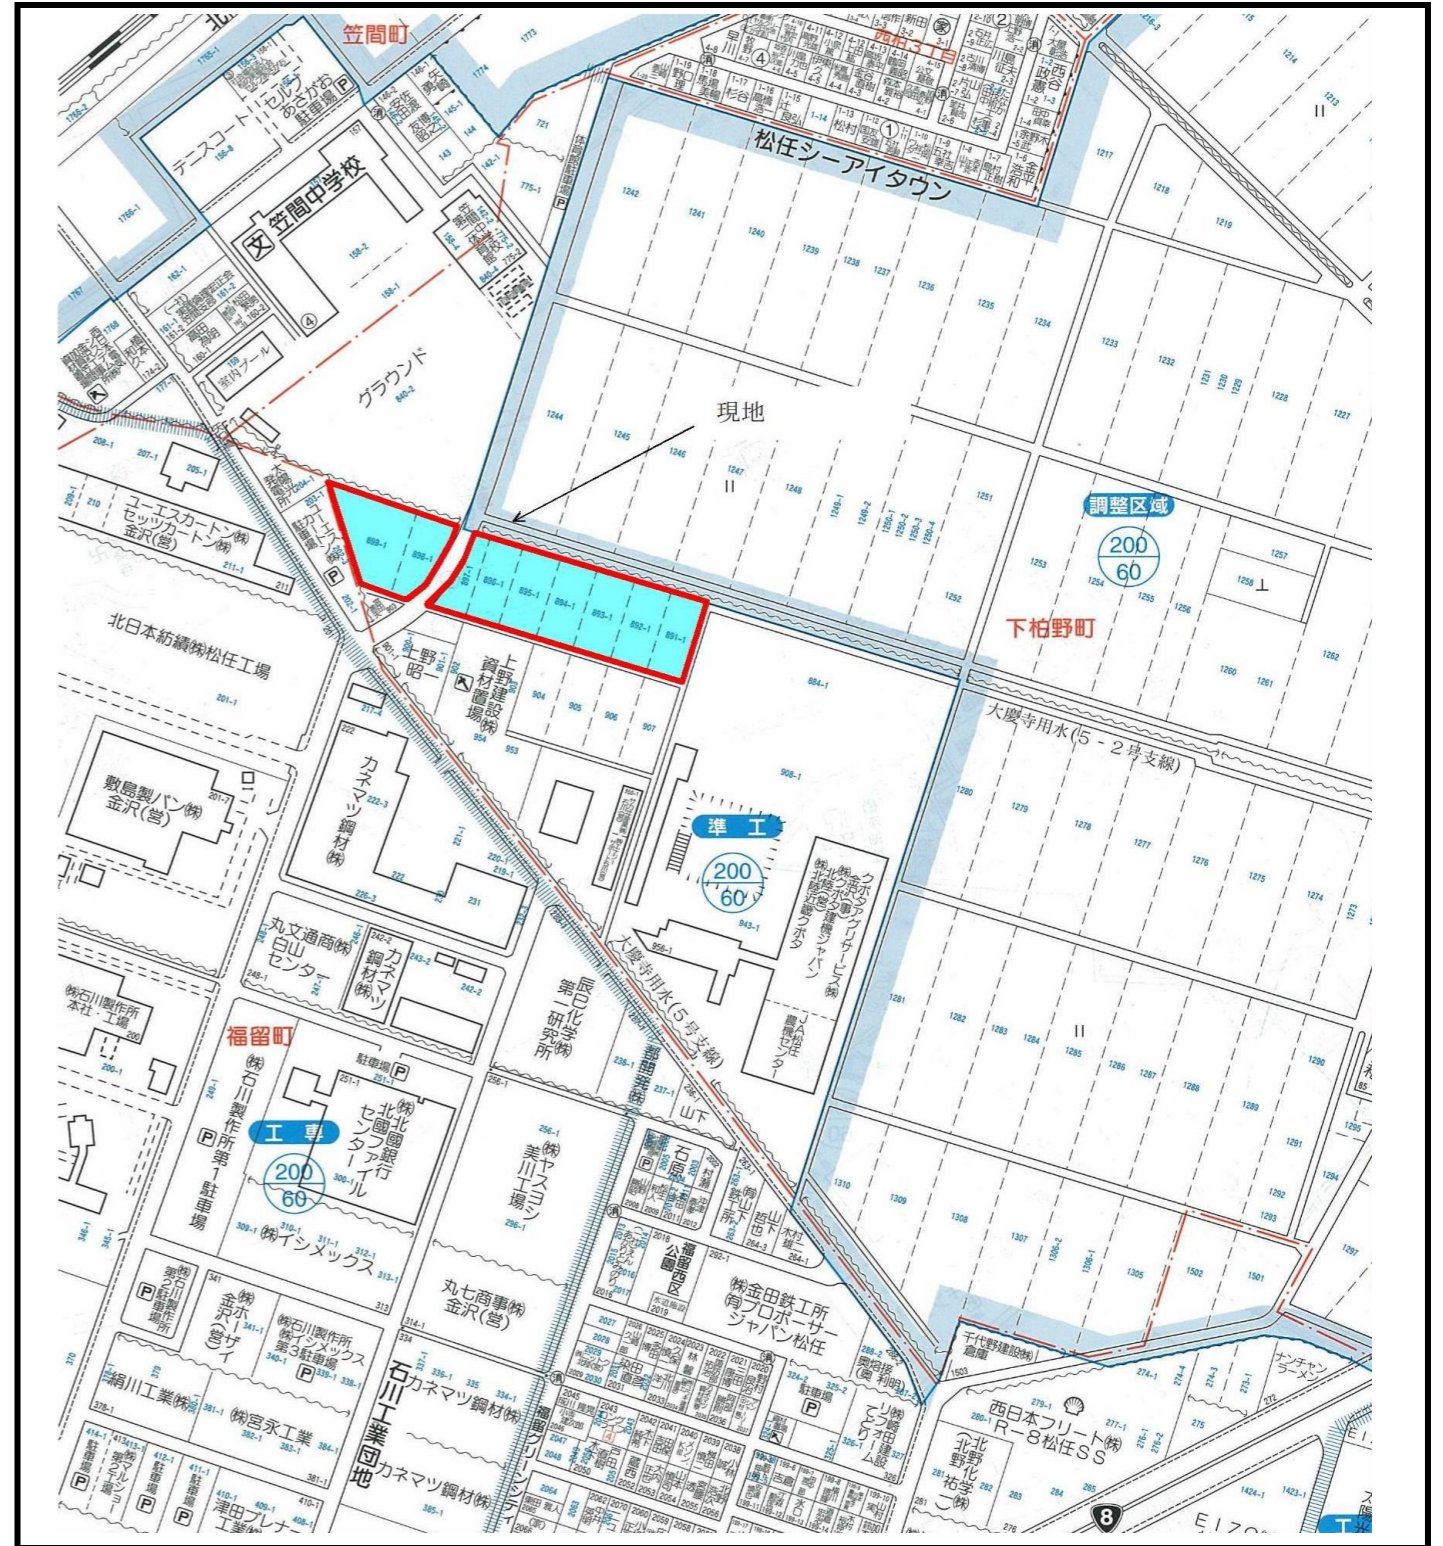


金沢市八日市2丁目656番地
 TEL 076-280-0086
 FAX 076-280-0091

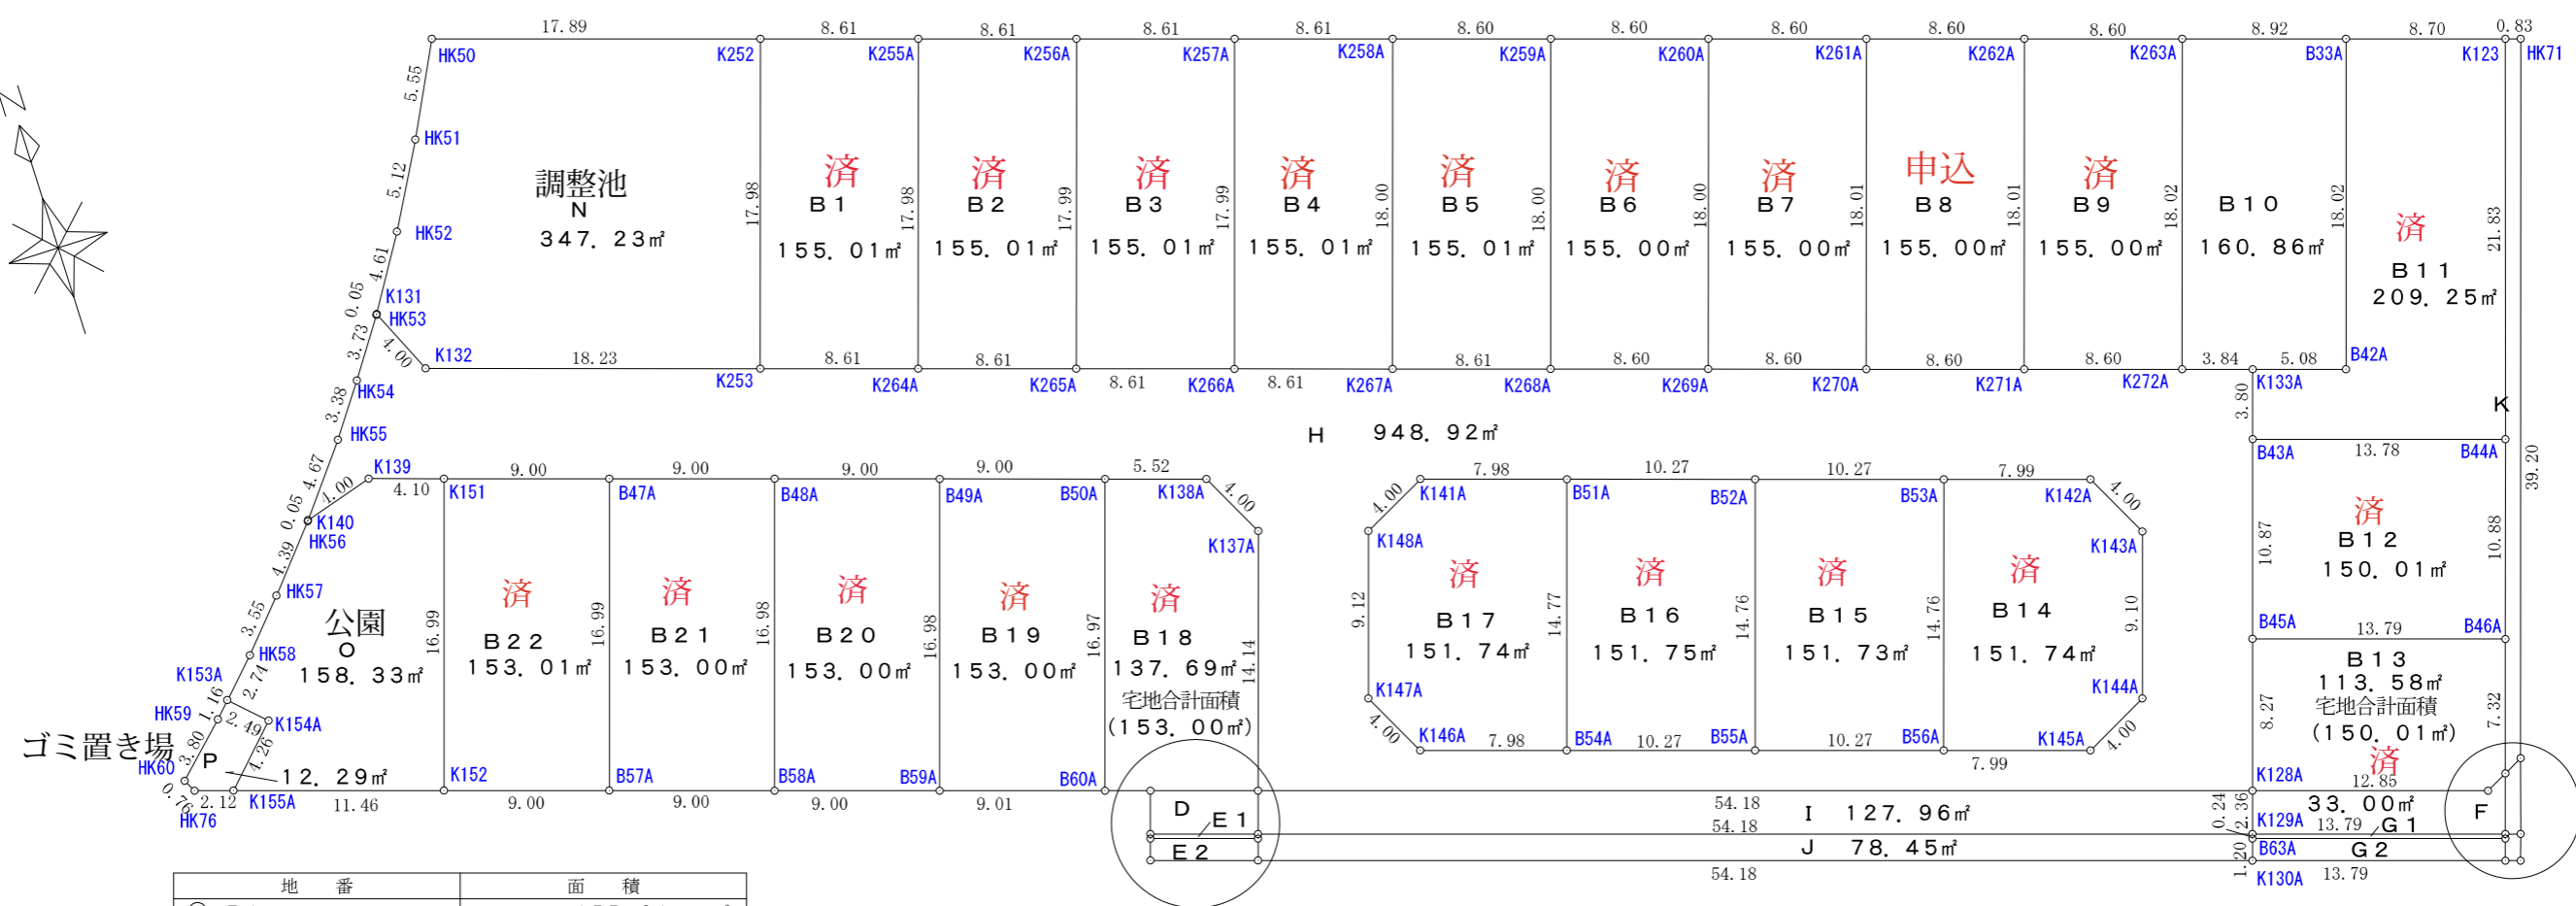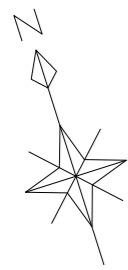


地番	面積
① B 1	155.01 m ²
② B 2	155.01 m ²
③ B 3	155.01 m ²
④ B 4	155.01 m ²
⑤ B 5	155.01 m ²
⑥ B 6	155.00 m ²
⑦ B 7	155.00 m ²
⑧ B 8	155.00 m ²
⑨ B 9	155.00 m ²
⑩ B 10	160.86 m ²
⑪ B 11	209.25 m ²
⑫ B 12	150.01 m ²
⑬ B 13	113.58 m ²
⑭ B 14	151.74 m ²
⑮ B 15	151.73 m ²
⑯ B 16	151.75 m ²
⑰ B 17	151.74 m ²
⑱ B 18	137.69 m ²
⑲ B 19	153.00 m ²
⑳ B 20	153.00 m ²
㉑ B 21	153.00 m ²
㉒ B 22	153.01 m ²
㉓ D	13.87 m ²
㉔ E 1	1.44 m ²
㉕ F	33.00 m ²
㉖ G 1	3.43 m ²
㉗ H	948.92 m ²
㉘ I	127.96 m ²
㉙ J	78.45 m ²
㉚ K	32.88 m ²
㉛ L	3.08 m ²
㉜ M	1.20 m ²
㉝ E 2	7.04 m ²
㉞ G 2	16.55 m ²
㉟ N	347.23 m ²
㊱ O	158.33 m ²
㊲ P	12.29 m ²

拡大図 1/200

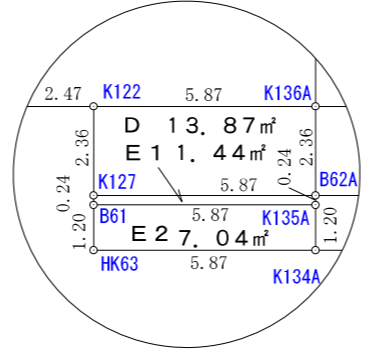

拡大図 1/100

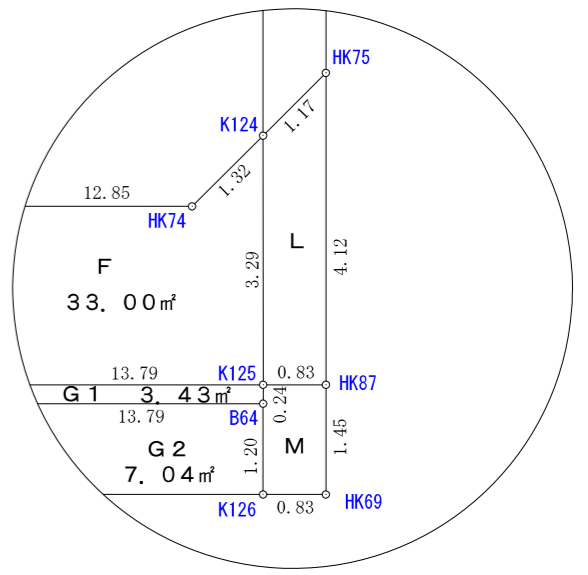

総合計面積 5171.08 m²